

Схема расположения земельного участка или земельных участков на кадастровом плане территории

Утверждено


(наименование документа об утверждении, включая

(наименование органа государственной власти или

(органа местного самоуправления, принявших решение об

(утверждении схемы или подписавших соглашение о перераспределении земельных участков)

от \_\_\_\_\_ № \_\_\_\_\_

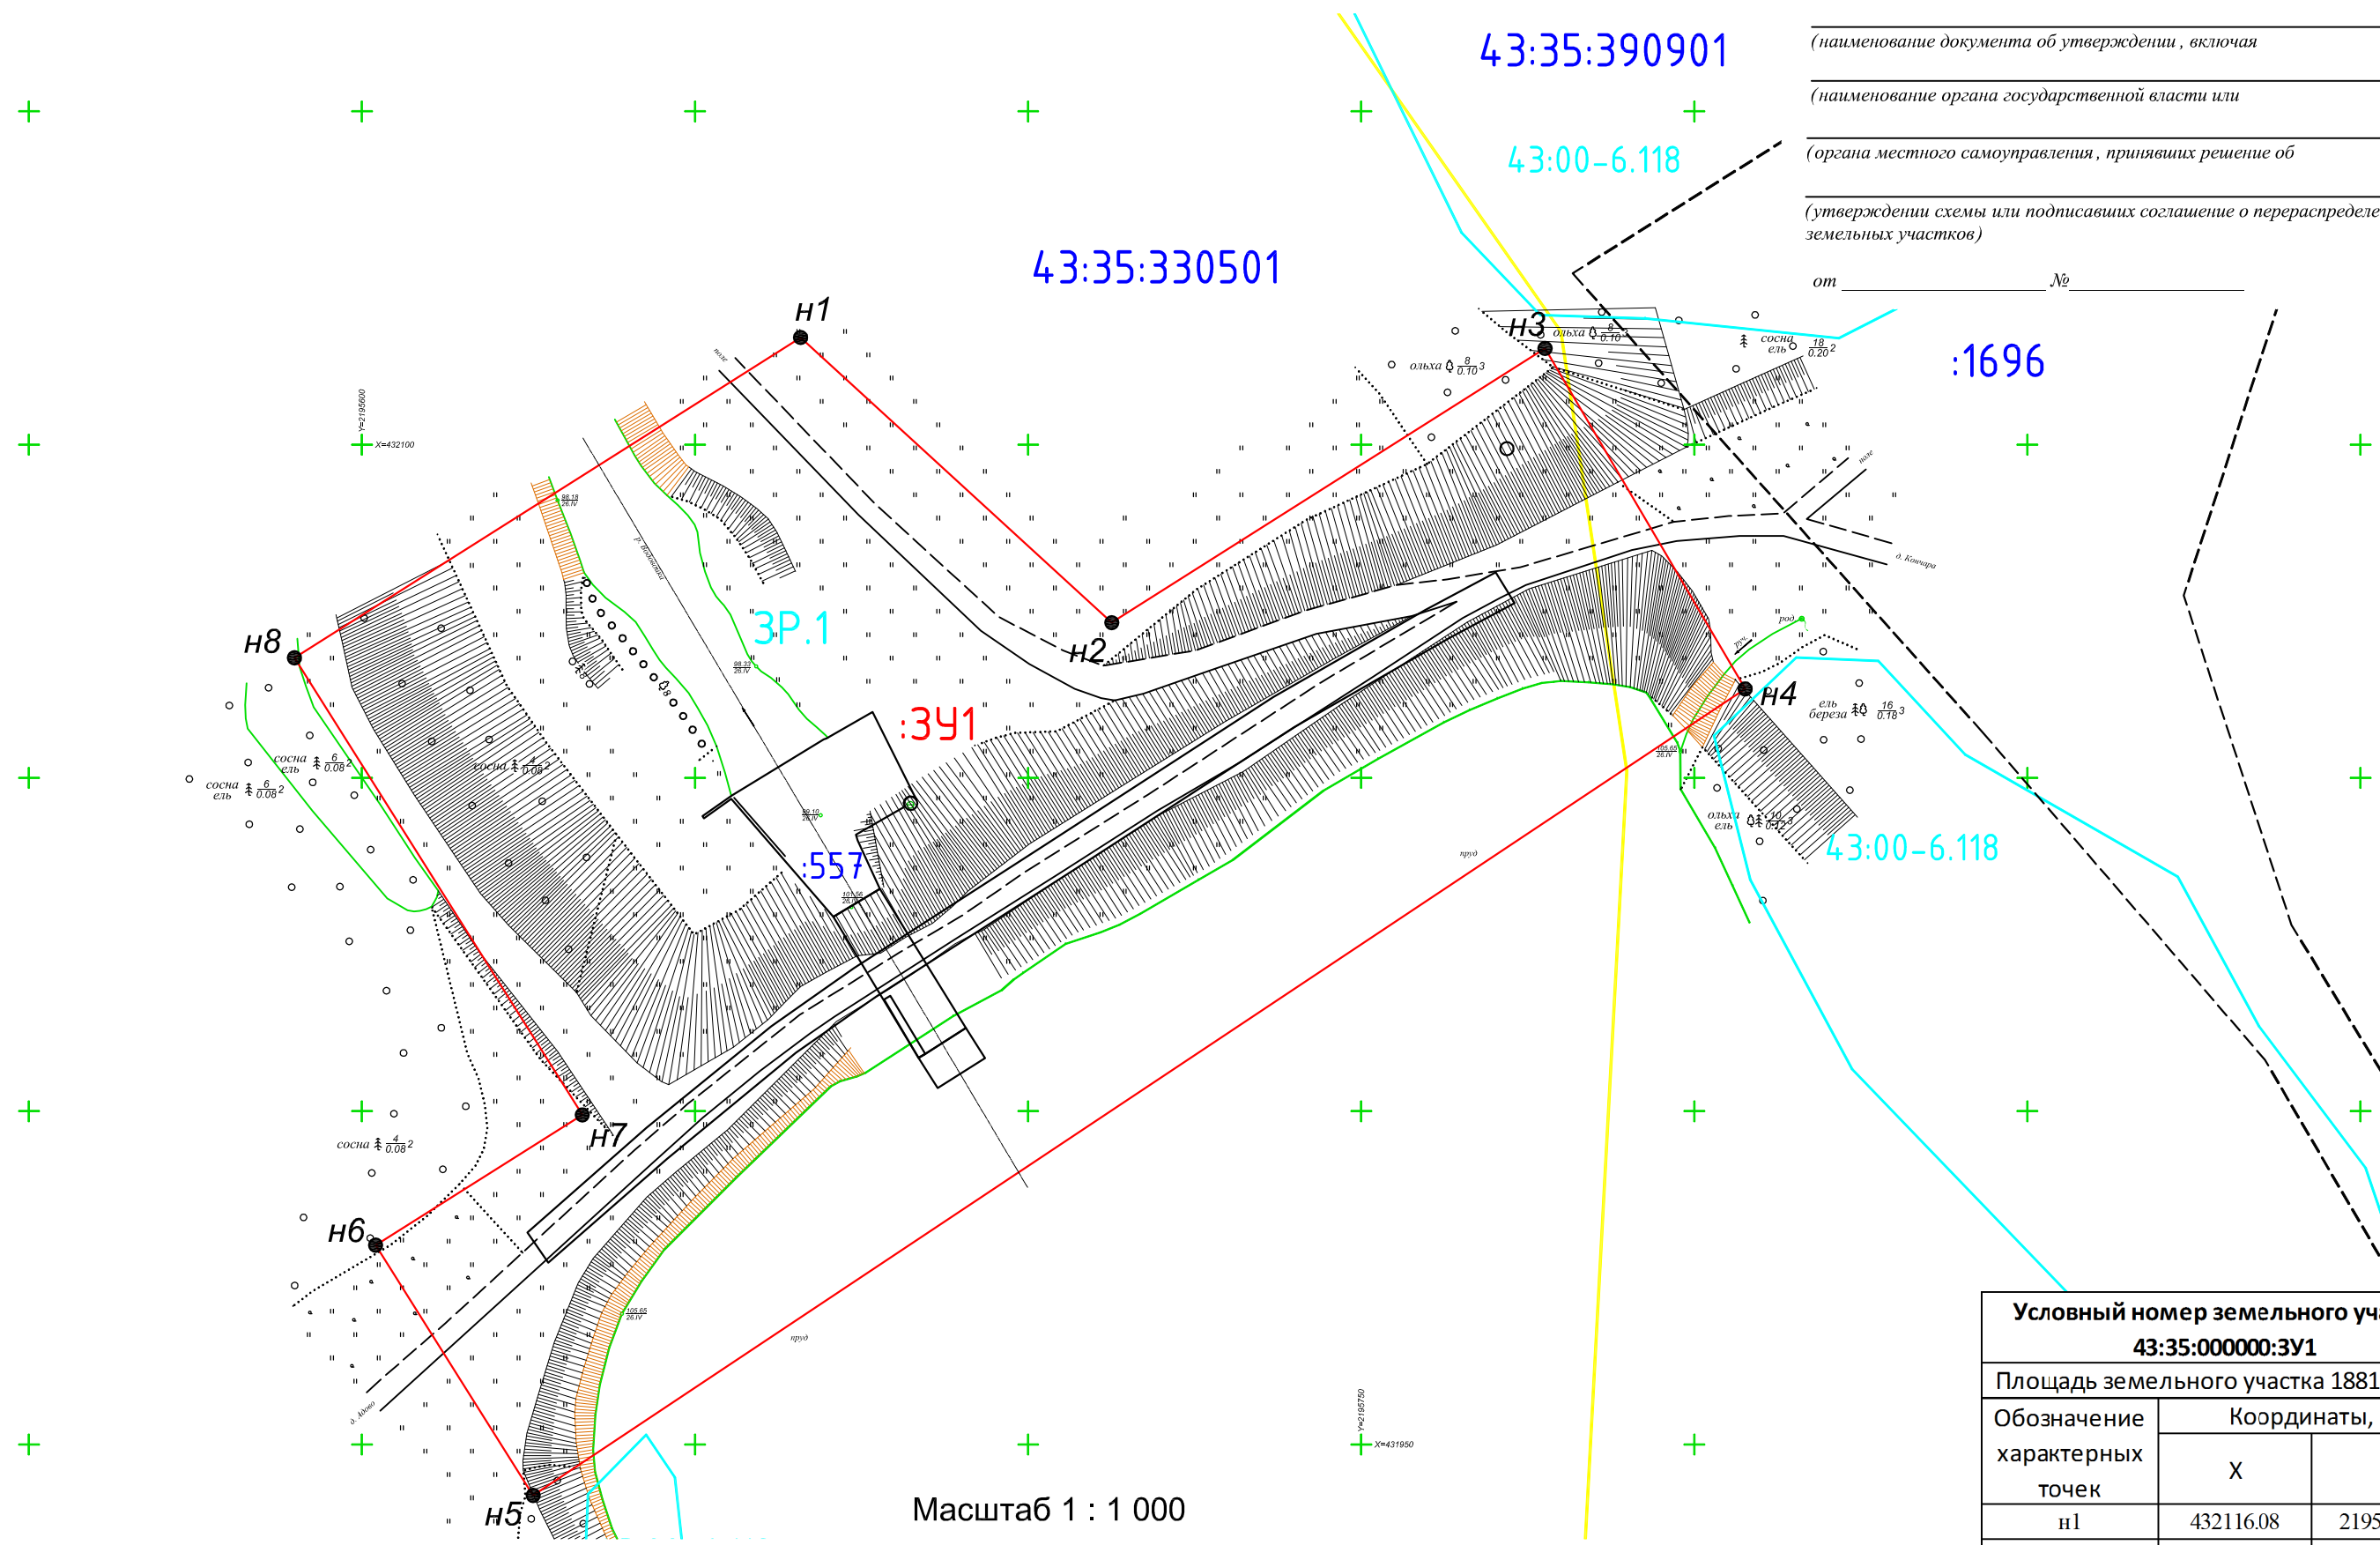

УСЛОВНЫЕ ОБОЗНАЧЕНИЯ:

- существующая часть границы, имеющиеся в ГКН сведения о которой достаточны для определения ее местоположения
- вновь образованная часть границы, сведения о которой достаточны для определения ее местоположения
- Н5 ● - характерная точка границы, сведения о которой позволяют однозначно определить ее местоположения
- граница кадастрового квартала
- 43:35:330501 - номер кадастрового квартала
- 3Р.1 - обозначение территориальной зоны (Зона природных ландшафтов)
- :3У1 - кадастровый номер образуемого земельного участка

Условный номер земельного участка 43:35:000000:3У1		
Площадь земельного участка 18814 кв.м.		
Обозначение характерных точек	Координаты, м	
	Х	У
н1	432116.08	2195665.83
н2	432073.30	2195712.54
н3	432114.44	2195777.59
н4	432063.36	2195807.62
н5	431942.36	2195625.69
н6	431979.90	2195602.04
н7	431999.45	2195633.06
н8	432068.03	2195589.86
н1	432116.08	2195665.83